


# COMPLESSO IMMOBILIARE "GALLERIA COLONNA"

PIANO QUARTO

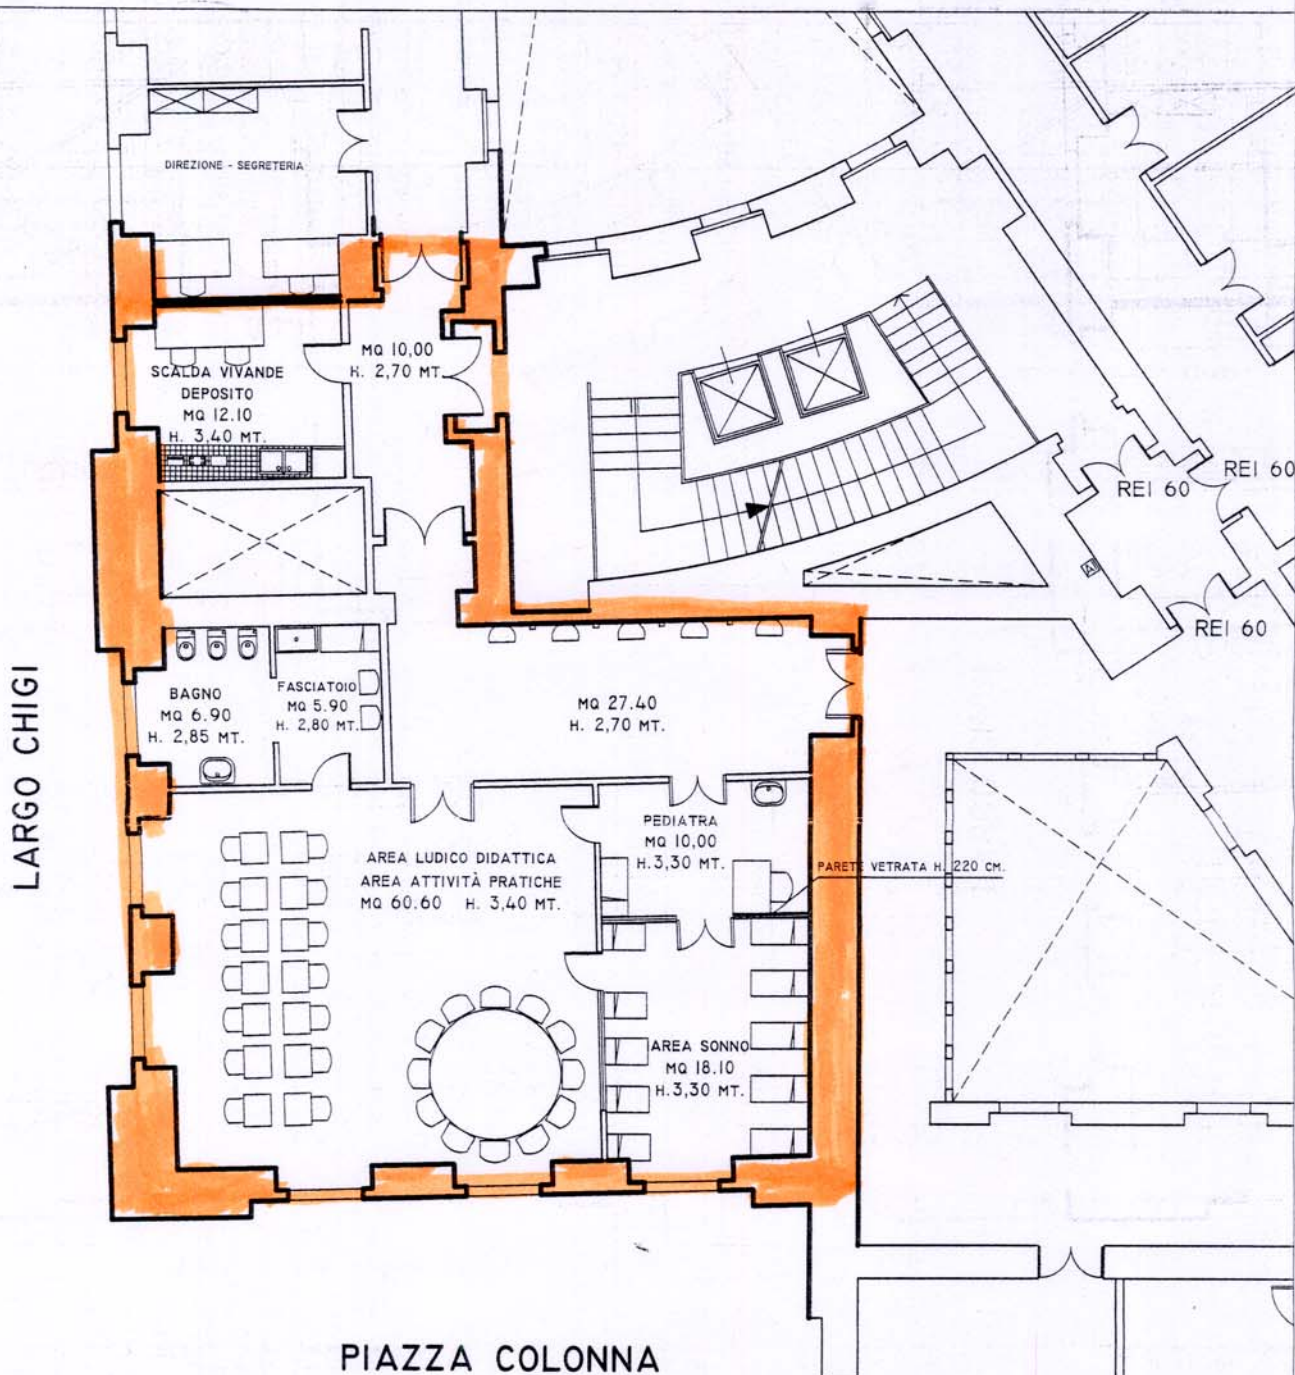

SUPERFICIE TOTALE MQ 151,00

PRESIDENZA CONSIGLIO MINISTRI  
MICRONIDO

PIANTA SCALA 1/100